


A kapu nézete az utca felől

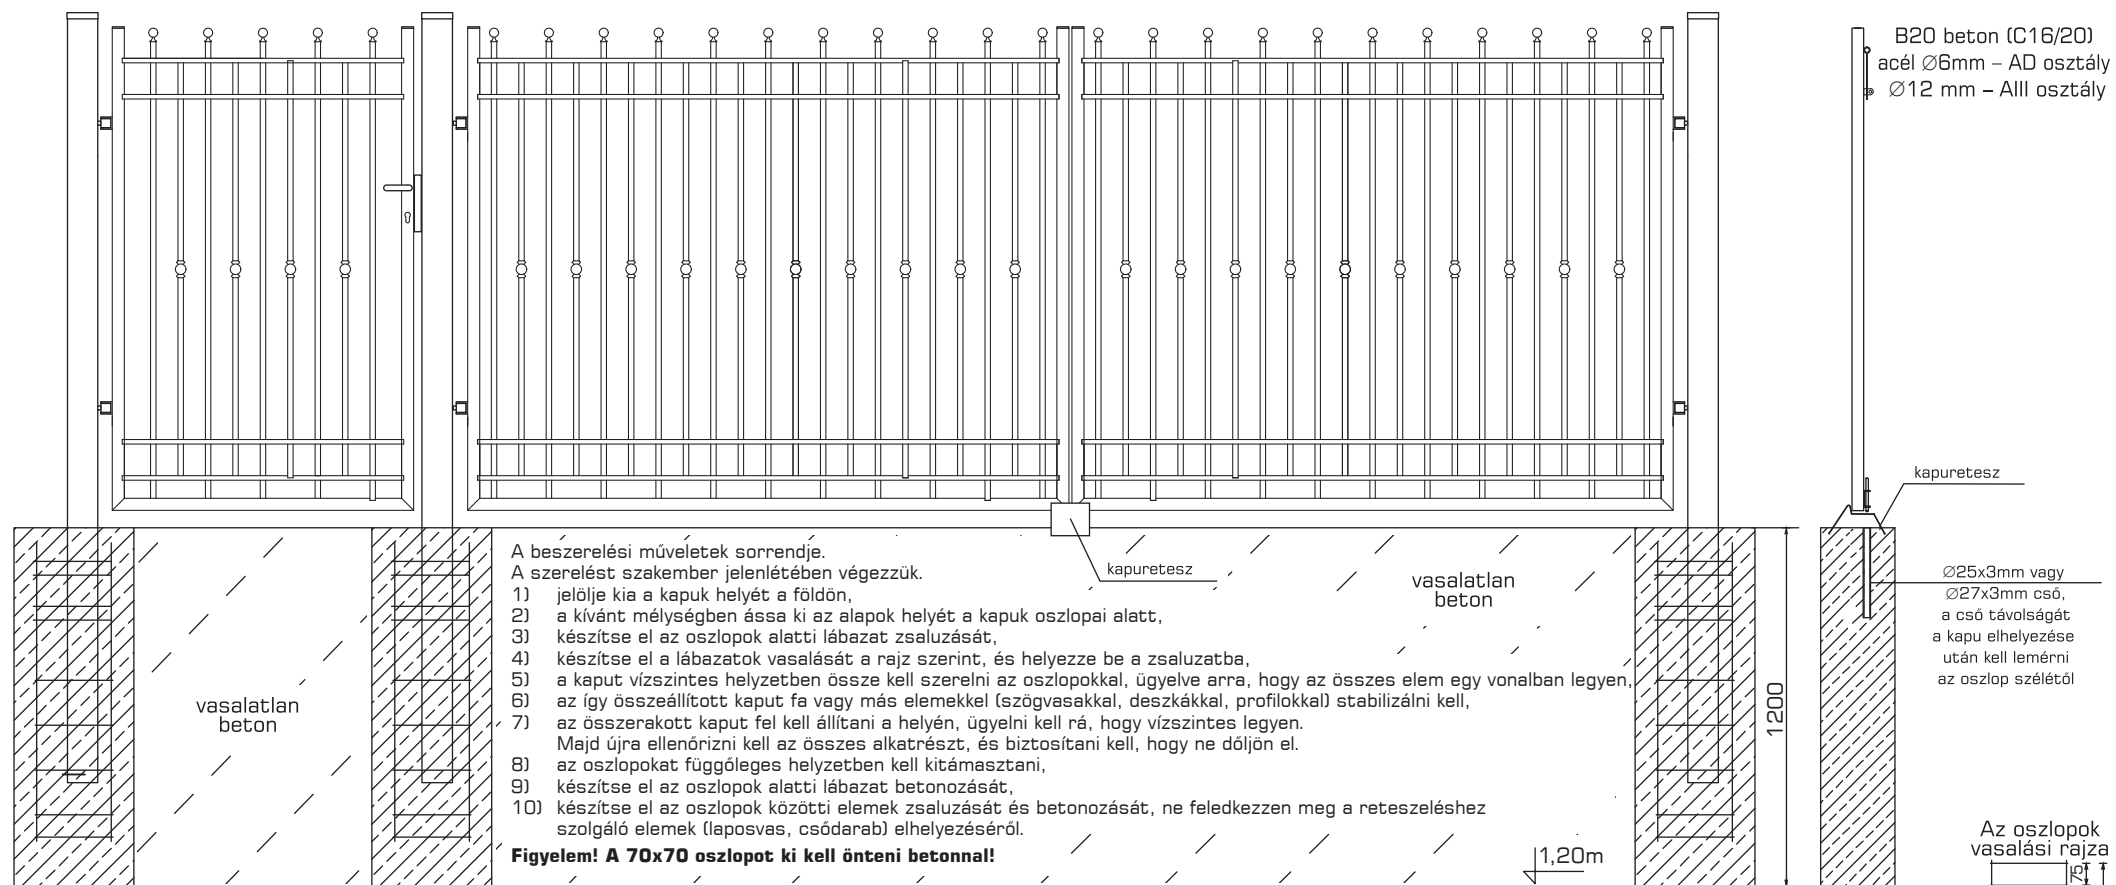

Az alapok felülnézete

